




Relatividad

“Como no sabia que era imposible, lo hice” Albert Einstein

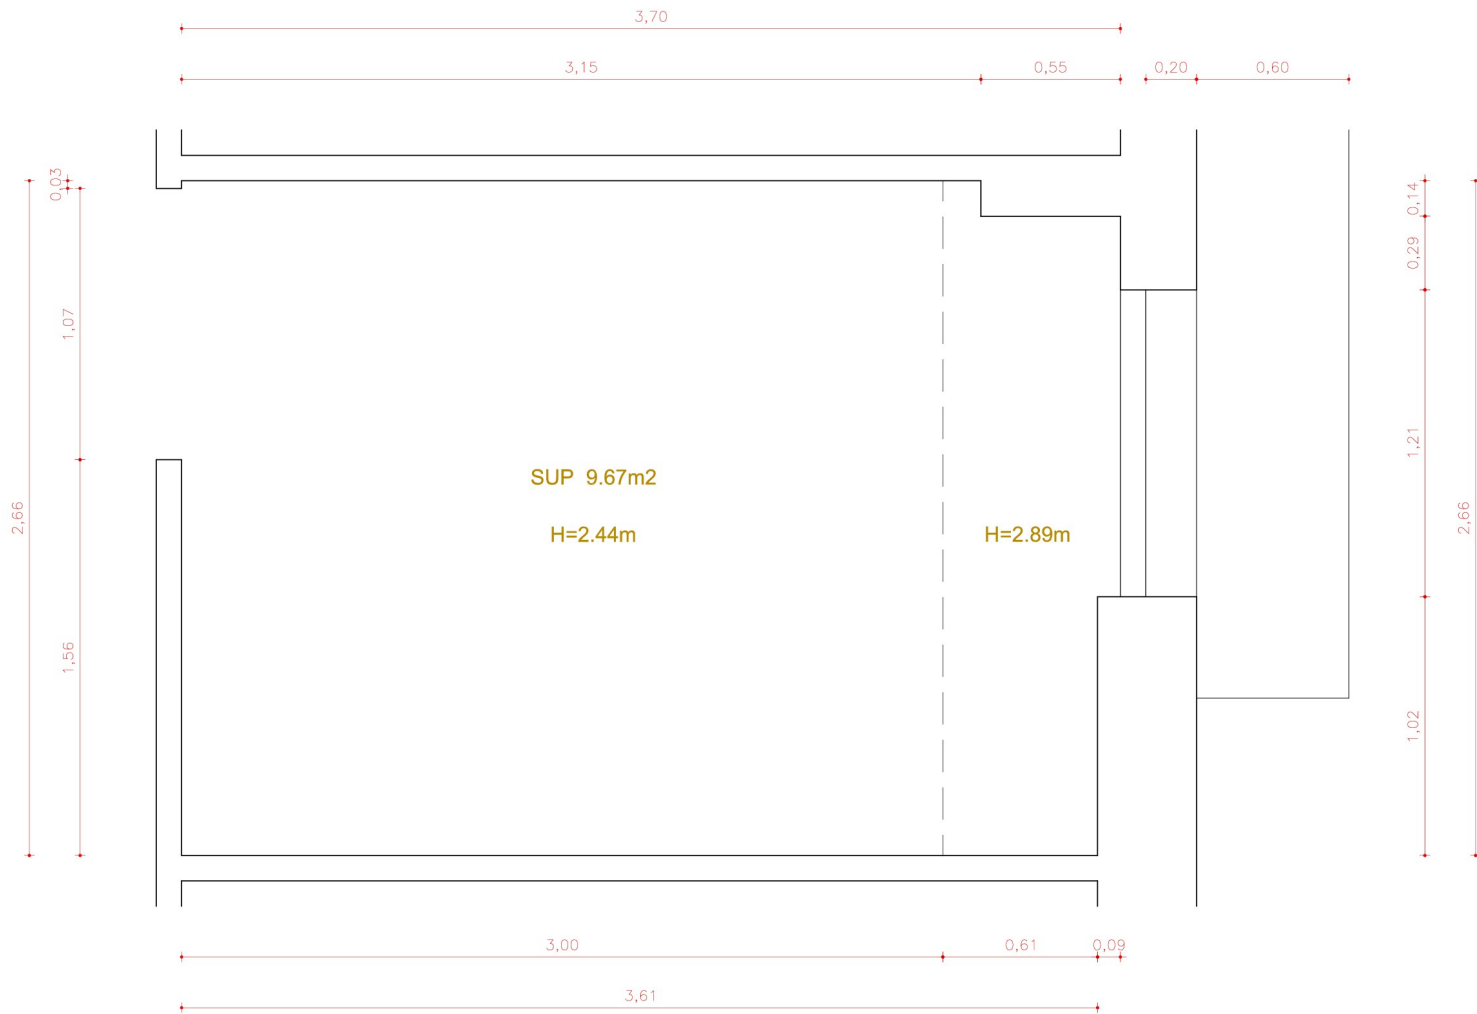

01

CASA DECOR 2012

41 HABITACION 441

[PLANTA ESTADO ACTUAL]

1:20

Ana López de la Casa
estudio

02


CASA DECOR 2012

-

41 HABITACION 441

[PLANTA PROPUESTA]

1:20

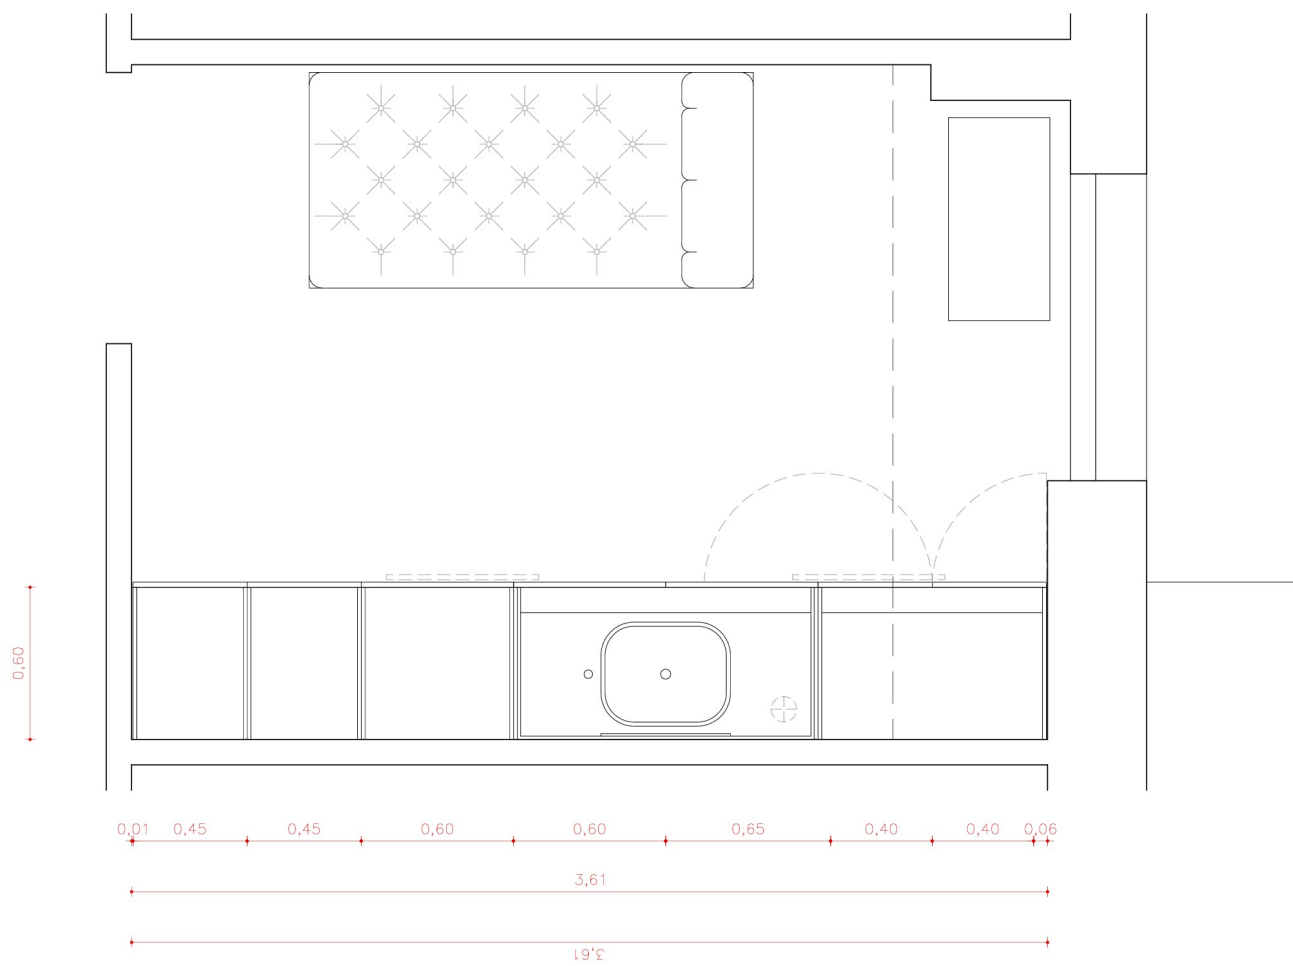

SUELO
FLOORCOVER WOVEN
PARK HOUSE



BECARA
CHAISE LONGUE CHESTER
CUERO NEGRO BOTONES



BECARA
LAMPARA TRIPODE
BRONCE-GRIS



BECARA
APARADOR ANTIQUE NEGRO
AZUL 2 PUERTAS CAJON




BECARA
LAMPARA BASE CUAD. COPA
VERDE COBRE DESPINTADA

BECARA
GATO SENTADO VERDE



02
CASA DECOR 2012
-
HABITACION 41
[PLANTA PROPUESTA]
1:20
Ana López de la Casa
estudio

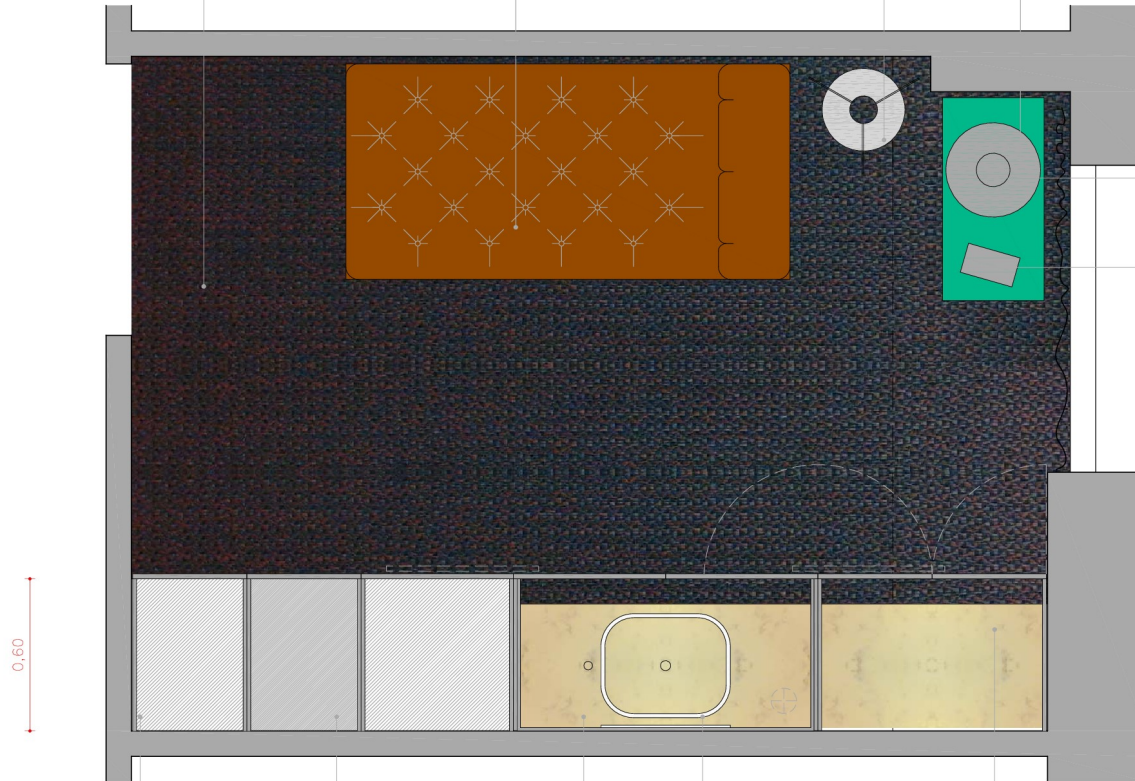

0,60

0,01 0,45 0,45 0,60 0,60 0,65 0,40 0,40 0,06

3,61

MELAMINA
INTERIOR
MUEBLES MODELO
GRAFITO U961

WC
LAGARES IN



SILESTONE
MODELO LYRA

PICA COSENTINO
MODELO
EXCLUSIVE



PINTURA Y PUERTAS NCS
S 7020-Y90R VALENTINE

03


CASA DECOR 2012

-

41 HABITACION 441

[ALZADO]

1:20

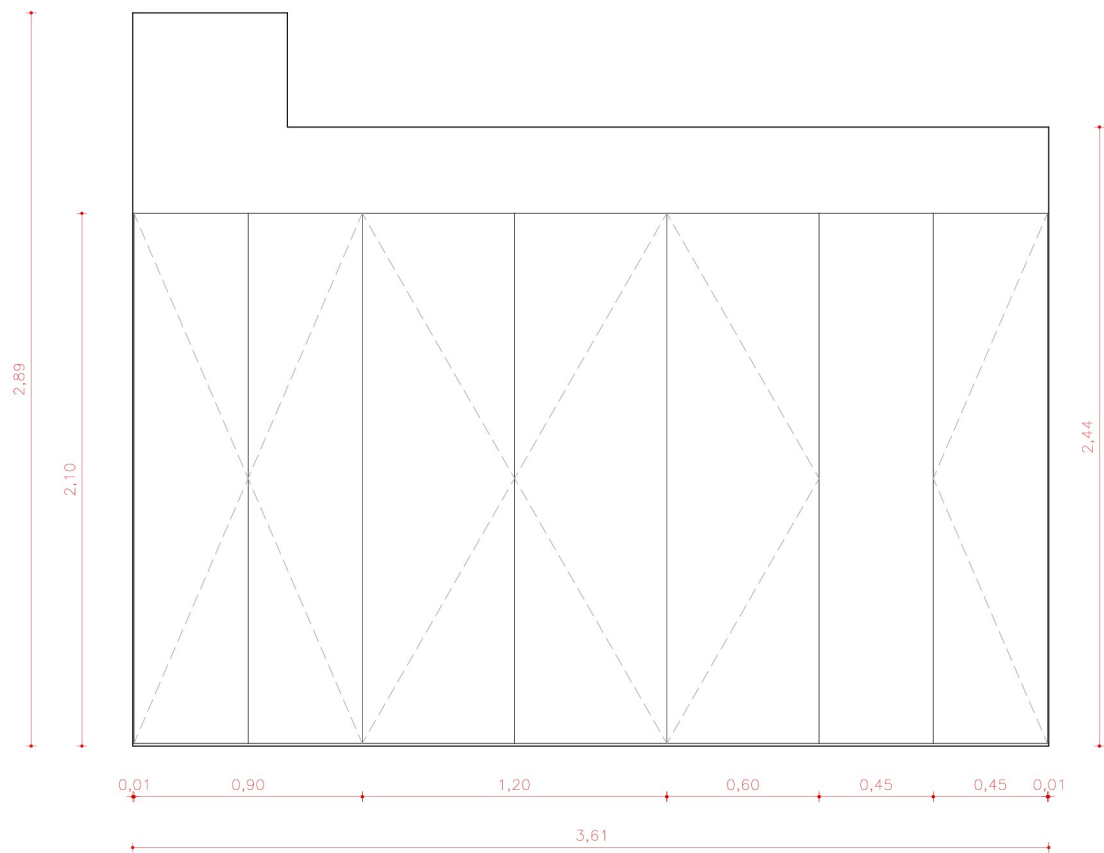

03

CASA DECOR 2012


-

HABITACION 41

[ALZADO]


1:20

Ana López de la Casa
estudio

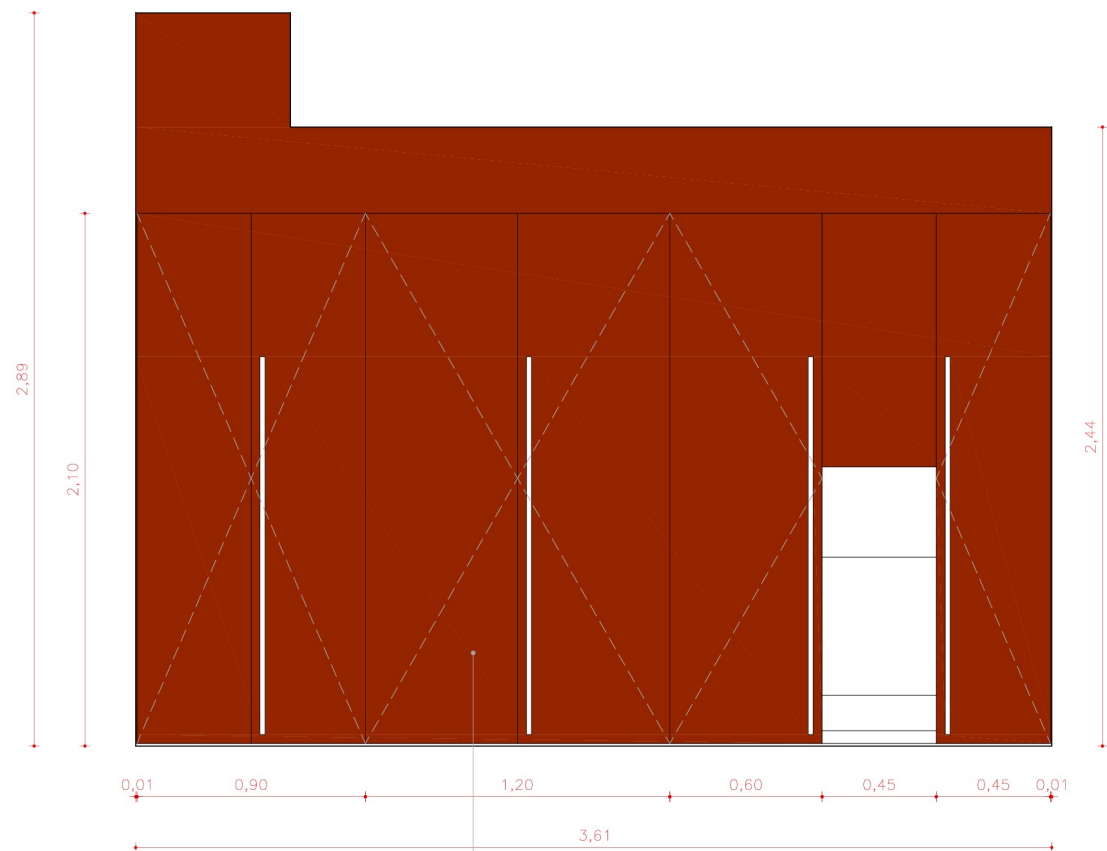

MOBILIARIO A MEDIDA
FABRICACION PROPIA JML

04
 CASA DECOR 2012
 -
 41 HABITACION 441
 [ALZADO]
 1:20

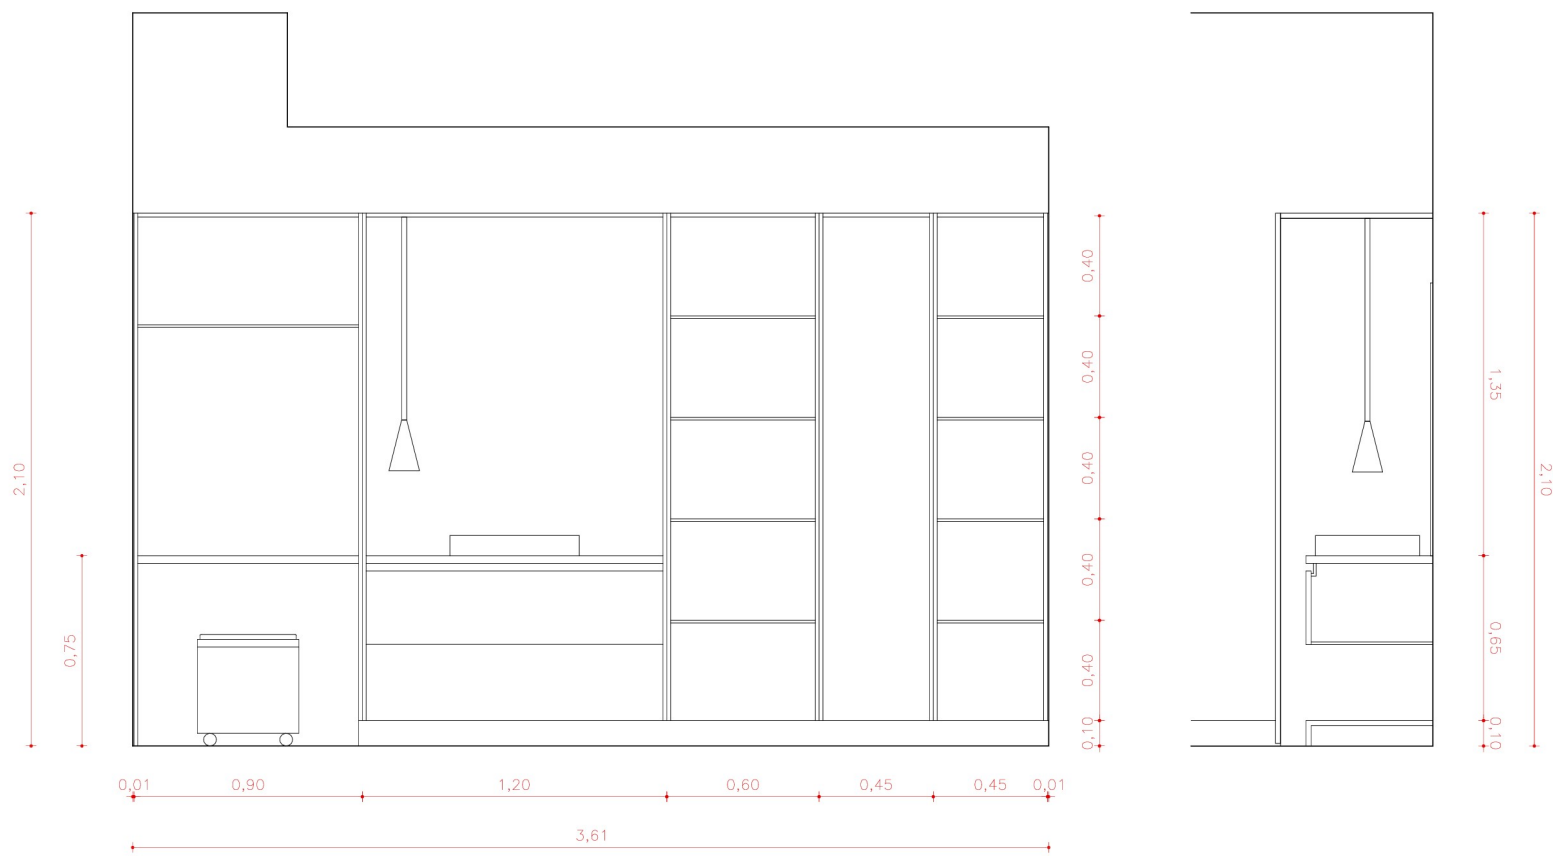

04

CASA DECOR 2012

HABITACION 41


[ALZADO]


1:20

Ana López de la Casa
estudio



MUEBLE DISEÑO ANA LOPEZ
FABRICACION PROPIA JML
REALIZAMOS

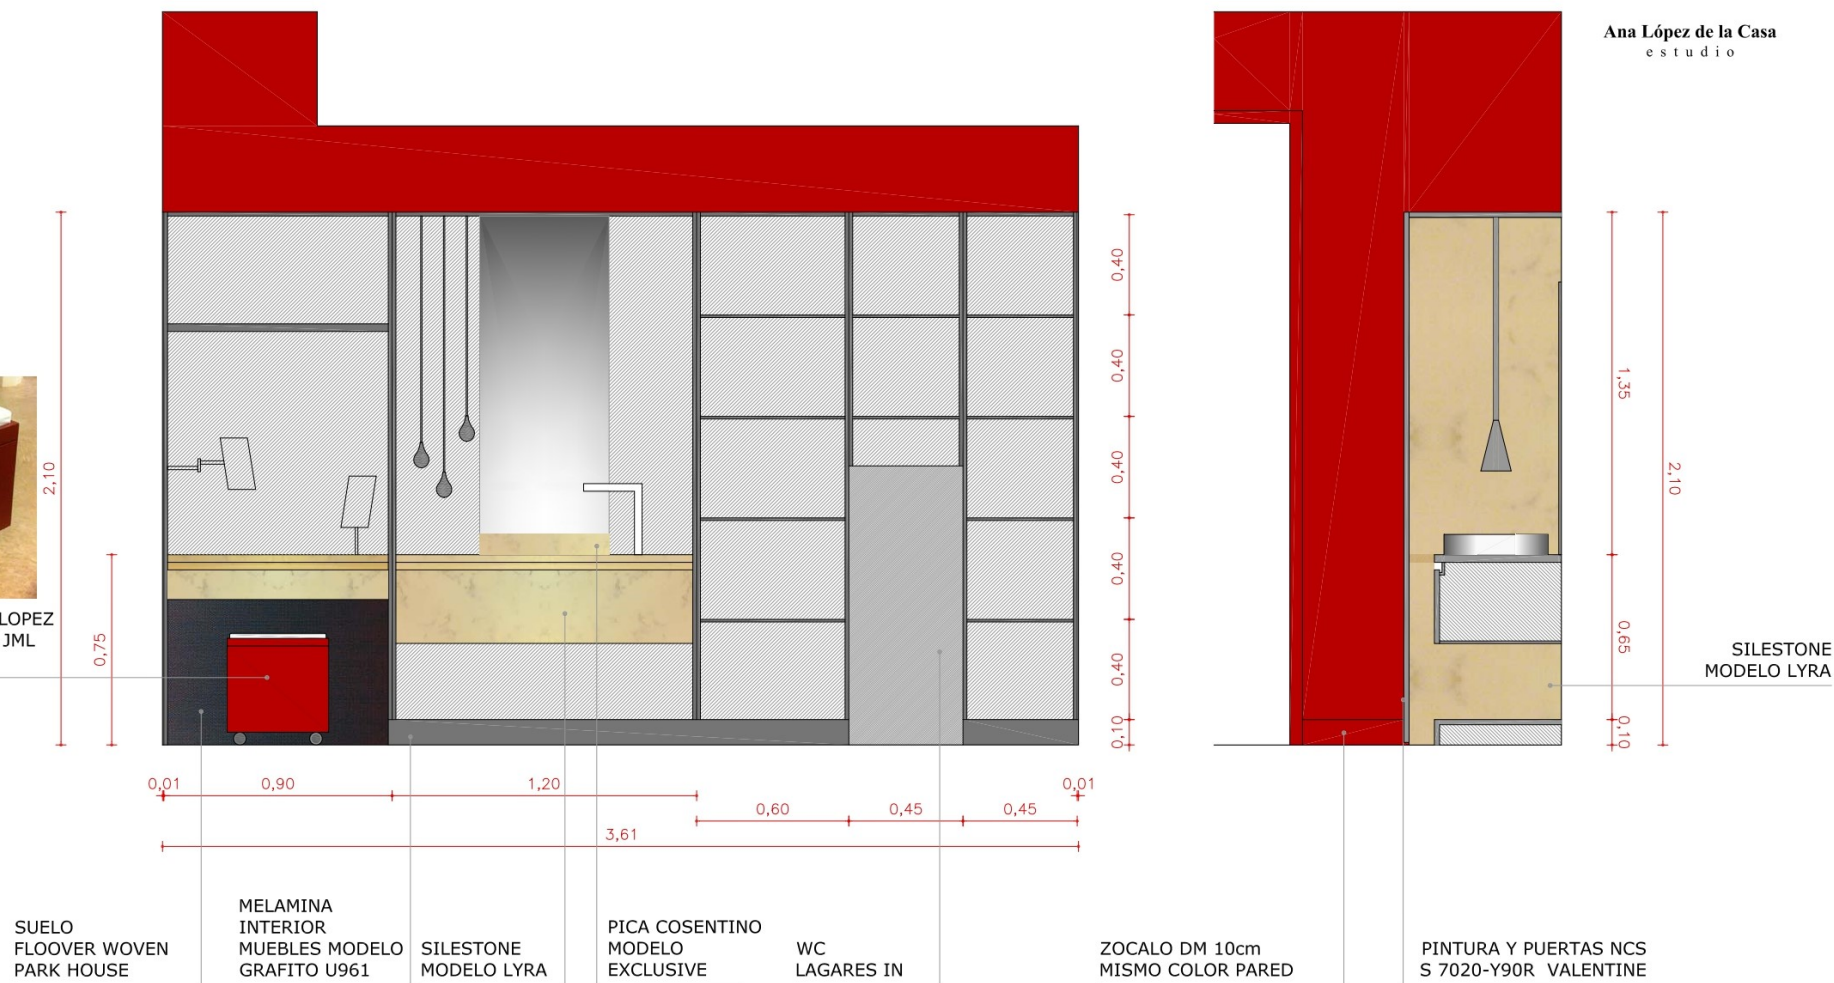

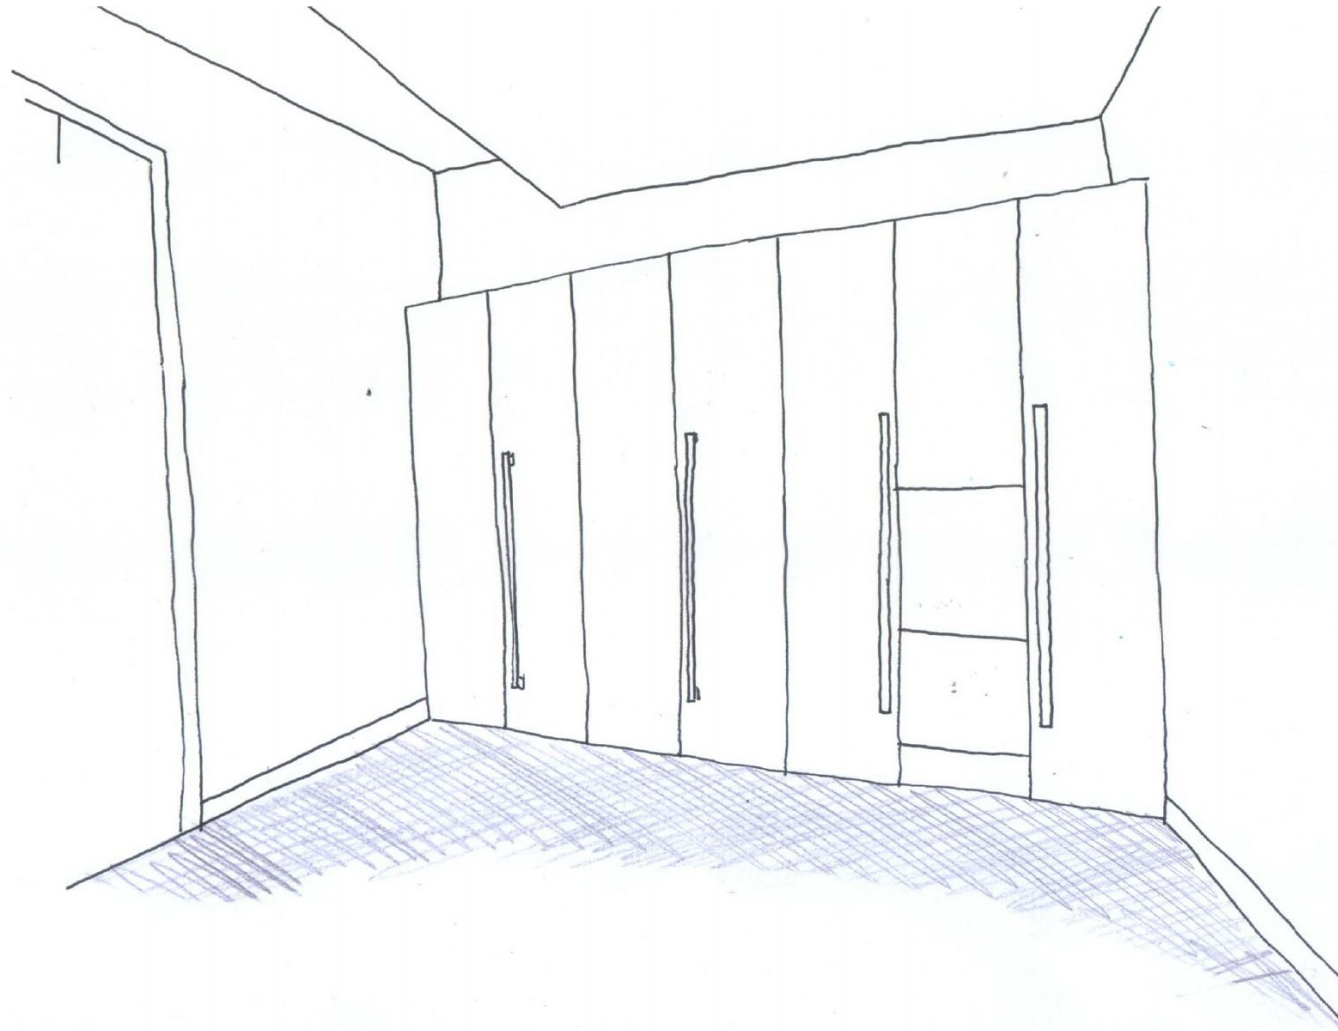

05

CASA DECOR 2012


-

HABITACION 41

[PERSPECTIVA 1]

1:20

Ana López de la Casa
estudio

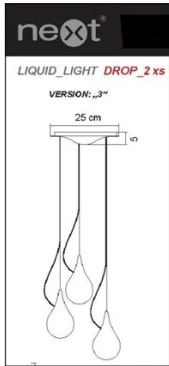

LAMPARA
NEXT
mod. DROP_2xs 3



06

CASA DECOR 2012

HABITACION 41
[PERSPECTIVA 2]
1:20

Ana López de la Casa
estudio

07

CASA DECOR 2012


-

HABITACION 41

[PERSPECTIVA 3]

1:20

Ana López de la Casa
estudio

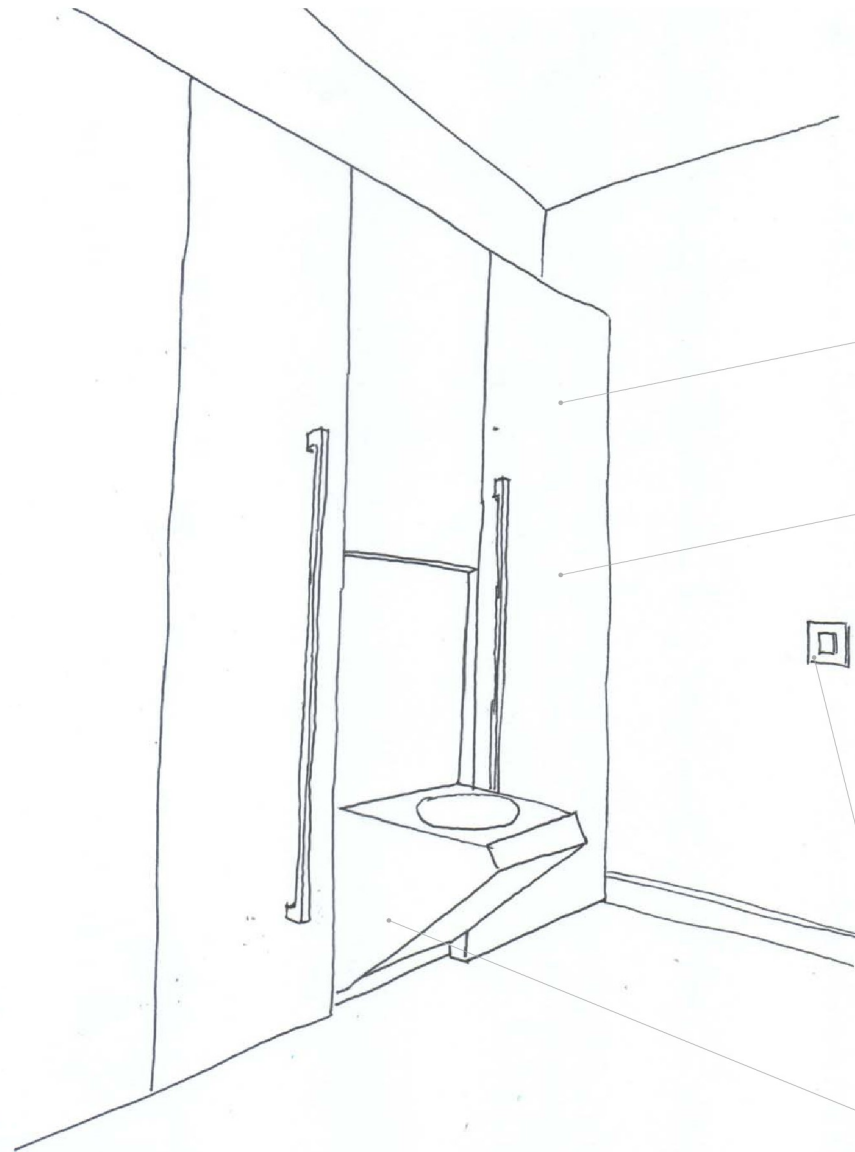

PINTURA Y PUERTAS
NCS S 7020-Y90R
VALENTINE


NIDIA
ATLANTE
14x14

MECANISMOS
ABB NIESSEN
mod ZENIT(antrasita)

WC
LAGARES IN




SUELO
FLOOVER WOVEN
PARK HOUSE

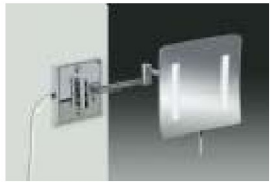

SUELO
FLOOVER WOVEN
PARK HOUSE



MUEBLE DISEÑO ANA LOPEZ
FABRICACION PROPIA JML
REALIZAMOS

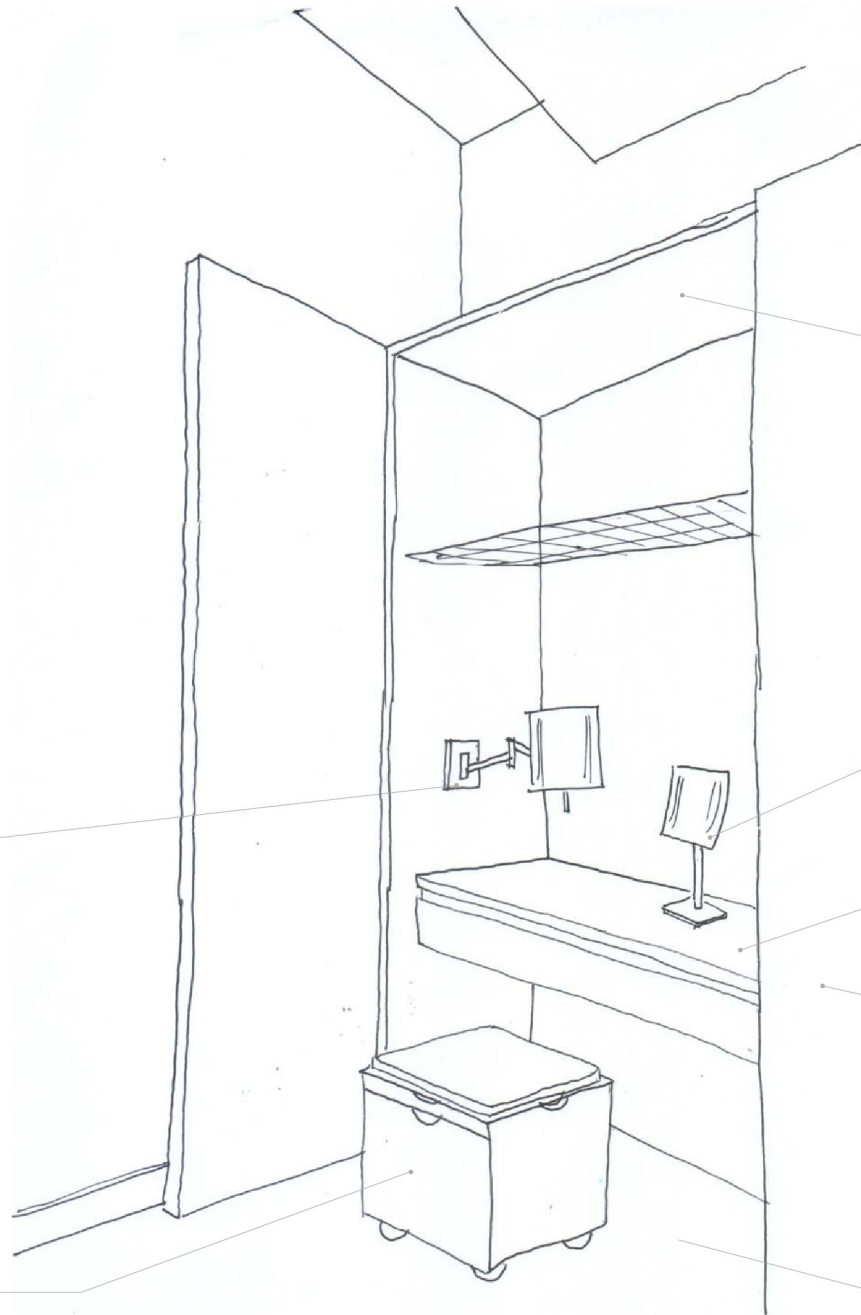

MELAMINA
INTERIOR
MUEBLES MODELO
GRAFITO U961



SUELO
FLOOVER WOVEN
PARK HOUSE

SILESTONE
MODELO LYRA

PINTURA Y PUERTAS
NCS S 7020-Y90R
VALENTINE



SUELO
FLOOVER WOVEN
PARK HOUSE

08

CASA DECOR 2012

HABITACION 41

[PERSPECTIVA 4]

1:20

Ana López de la Casa
estudio

09

CASA DECOR 2012

-

HABITACION 41

[ALZADO CUADROS]

1:20

Ana López de la Casa
estudio

